


Генеральный план М 1:200

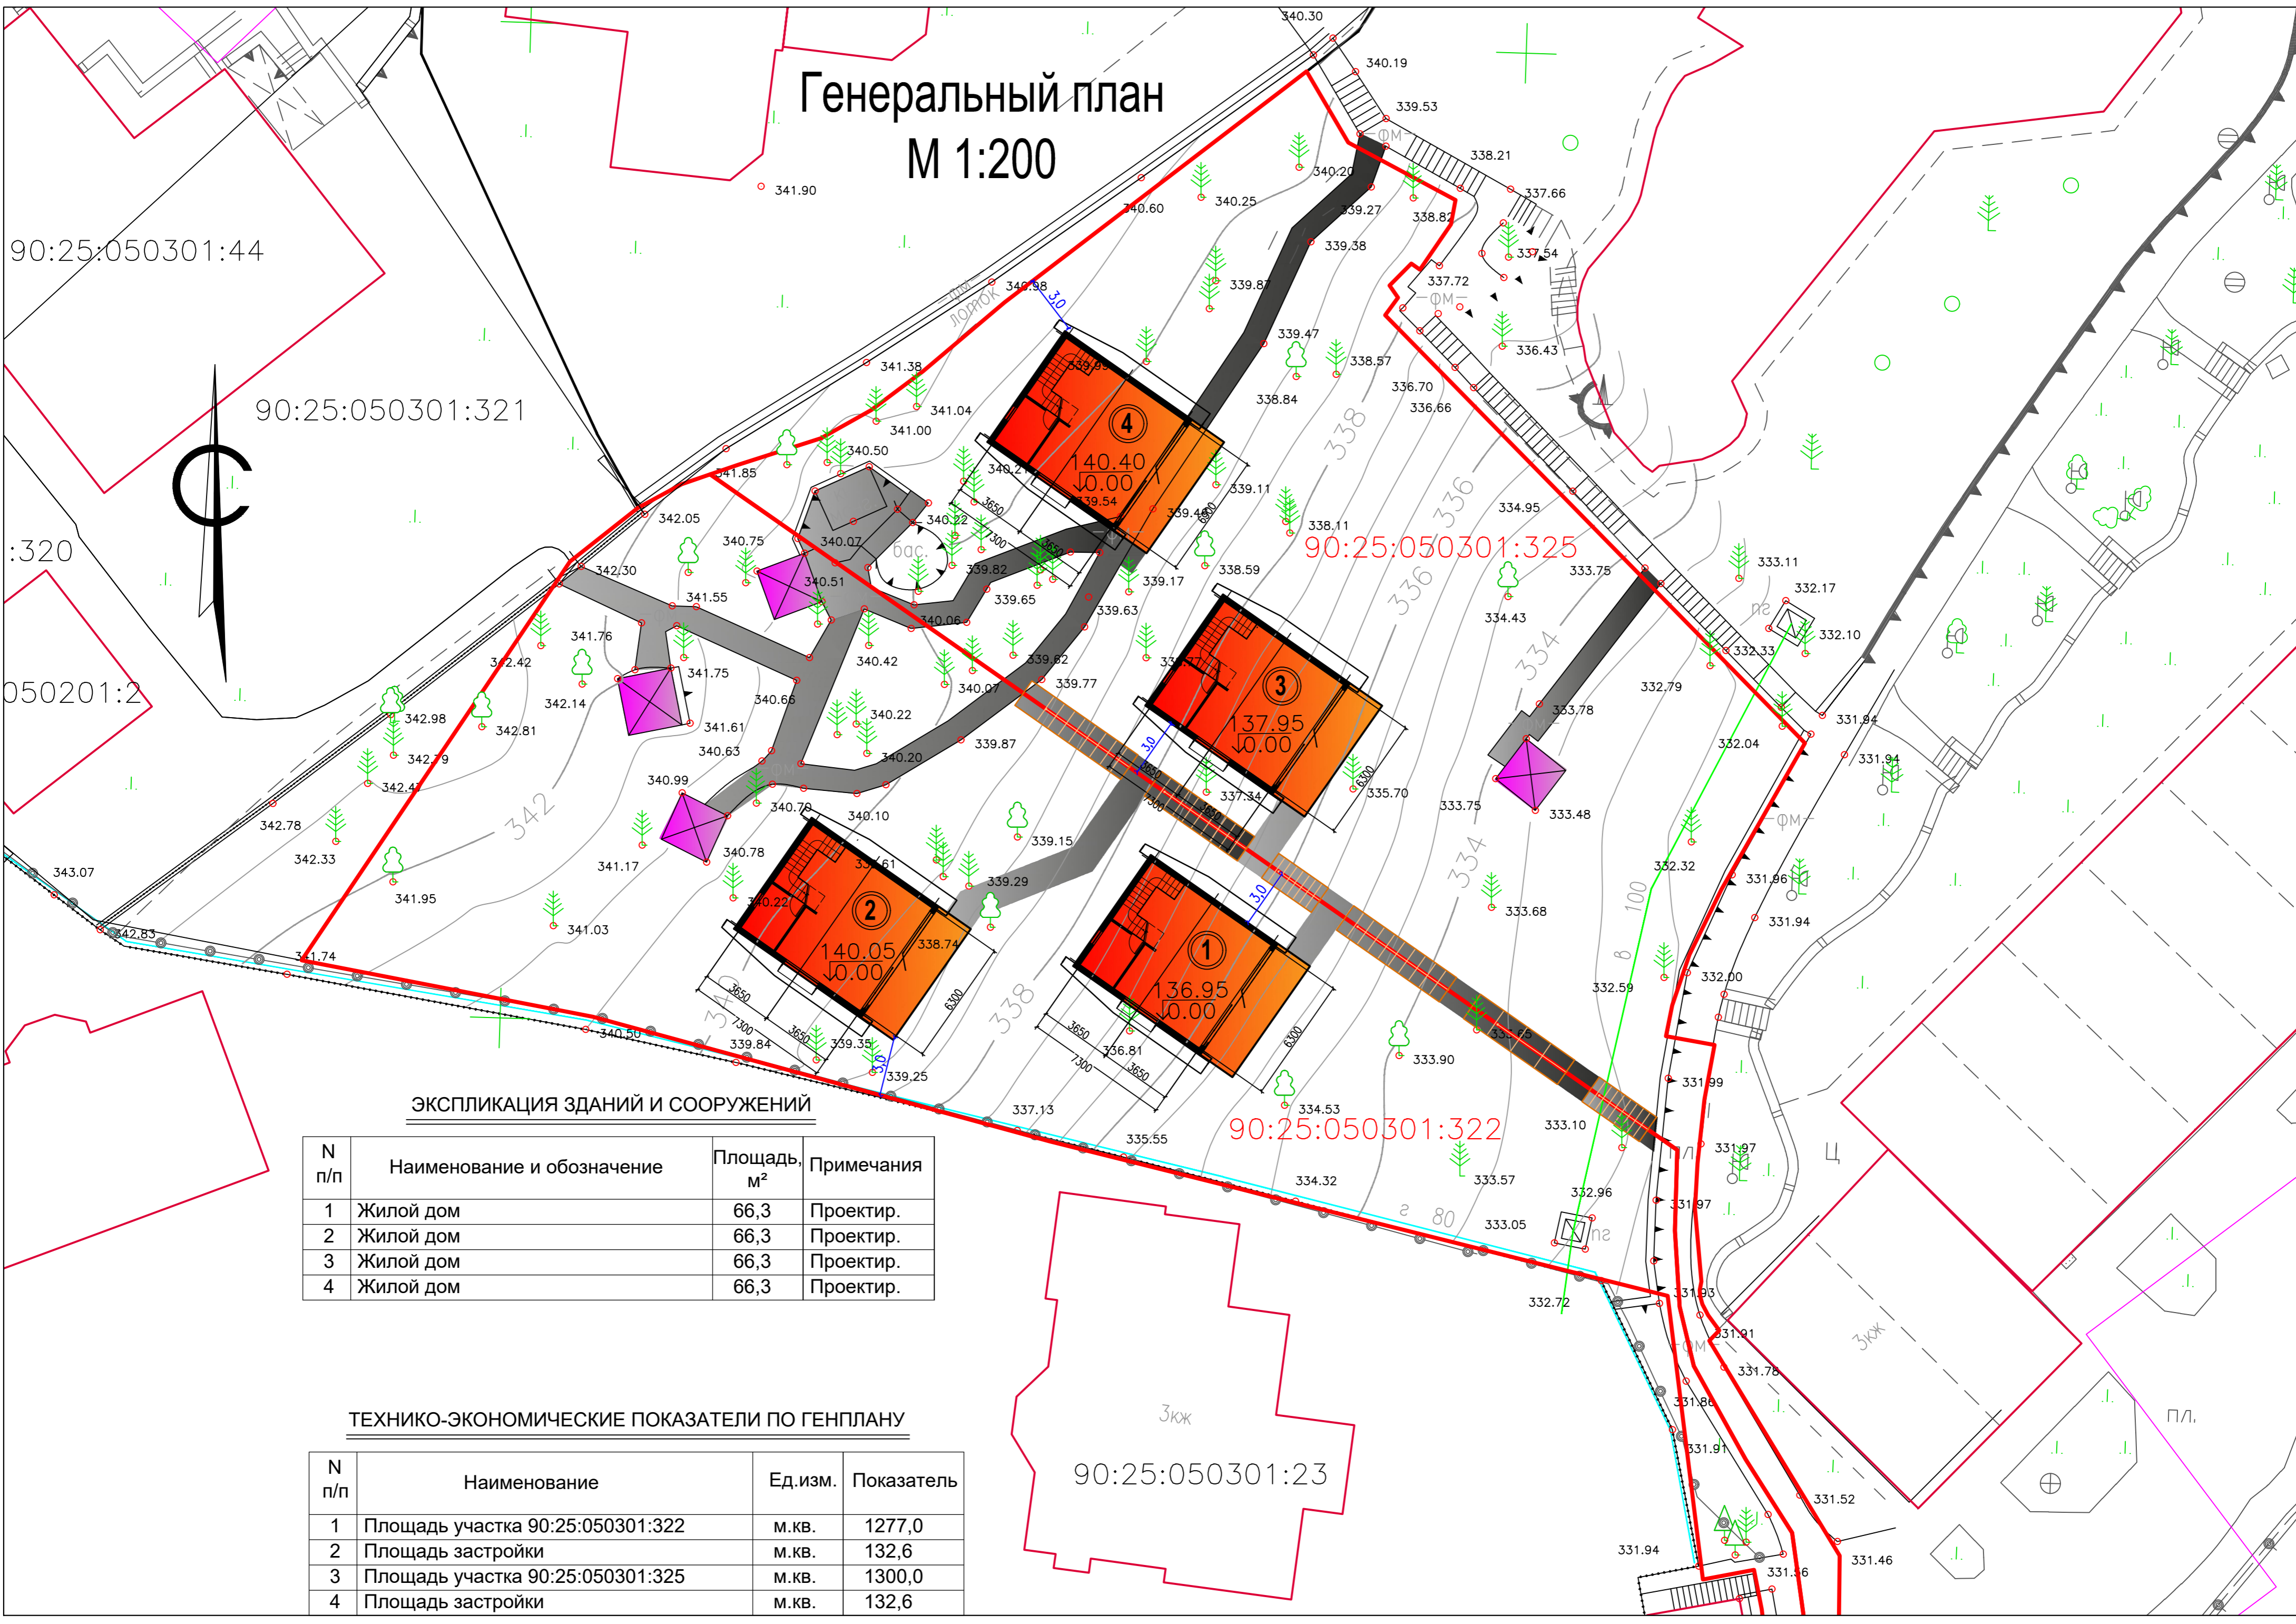

ЭКСПЛИКАЦИЯ ЗДАНИЙ И СООРУЖЕНИЙ

N п/п	Наименование и обозначение	Площадь, м ²	Примечания
1	Жилой дом	66,3	Проектир.
2	Жилой дом	66,3	Проектир.
3	Жилой дом	66,3	Проектир.
4	Жилой дом	66,3	Проектир.

ТЕХНИКО-ЭКОНОМИЧЕСКИЕ ПОКАЗАТЕЛИ ПО ГЕНПЛАНУ

N п/п	Наименование	Ед.изм.	Показатель
1	Площадь участка 90:25:050301:322	м.кв.	1277,0
2	Площадь застройки	м.кв.	132,6
3	Площадь участка 90:25:050301:325	м.кв.	1300,0
4	Площадь застройки	м.кв.	132,6